


VSL残置式アンカー (アンボンドタイプ) (E5-3) 注入パイプ有

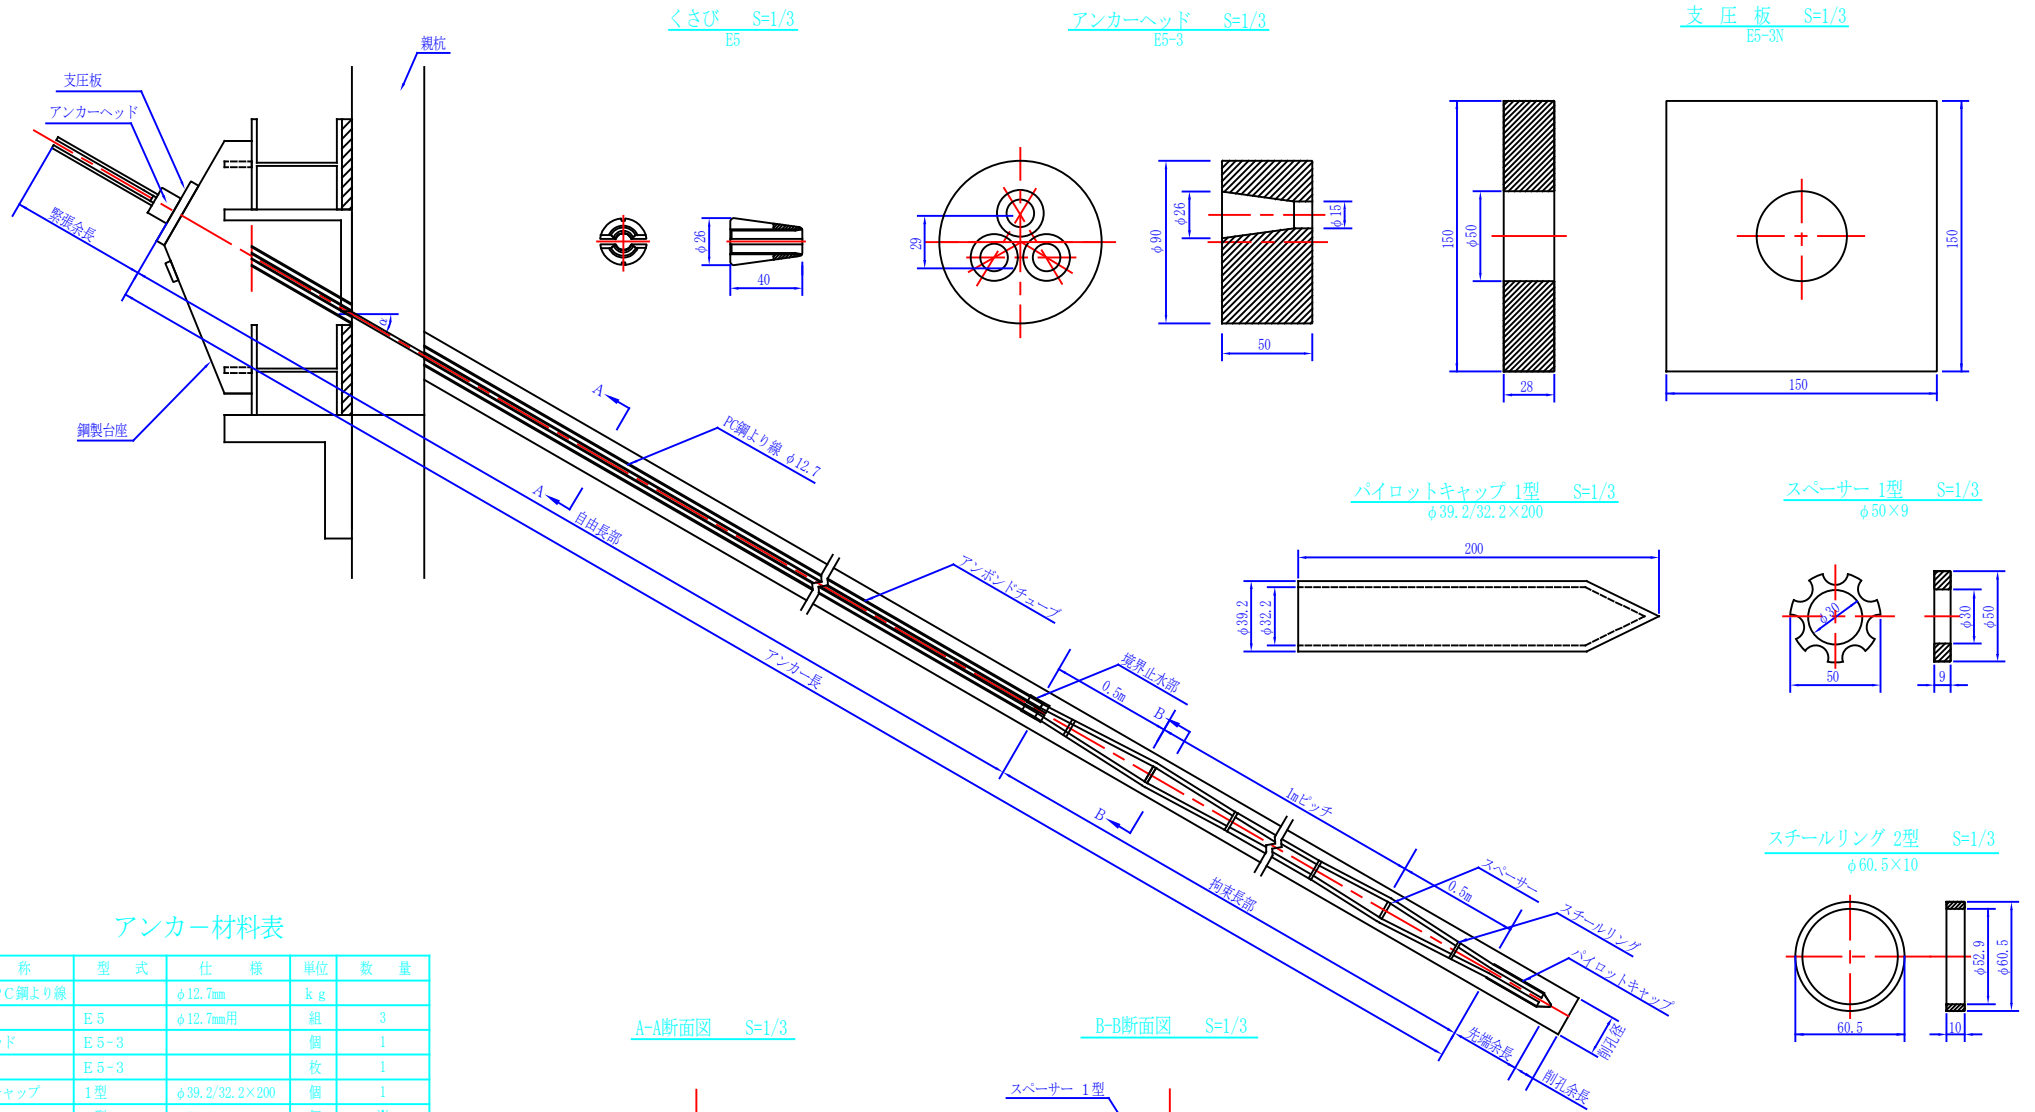


アンカー材料表


名称	型式	仕様	単位	数量
アンボンドPC鋼より線		φ12.7mm	kg	
ぐさび	E5	φ12.7mm用	組	3
アンカーヘッド	E5-3		個	1
支圧板	E5-3		枚	1
パイロットキャップ	1型	φ39.2/φ32.2×200	個	1
スーパー	1型	φ50×9	個	※
スチールリング	2型	φ60.5×10	個	※
注入パイプ		φ27 / 21	m	
鋼製台座			個	1

※スーパー数量は拘束長m条数と同数となり小数点は切り捨てとなる
 ※スチールリング数量はスーパー数量の倍数となる

A-A断面図 S=1/3

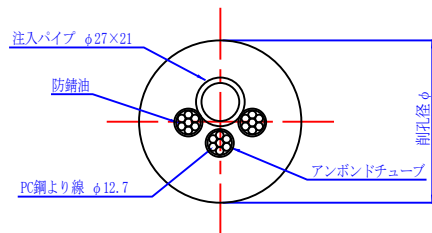

B-B断面図 S=1/3

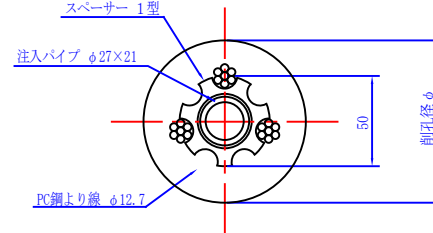

※スーパーピッチは一例をあげている