VSL永久アンカーテンドン用部材

アンボンドチューブタイプ（Ｅ５－９WP･#９５）

ヘッドキャップ　Ｓ＝１／４

（樹脂タイプ）（Ｌ，Ｓ）（Ｅ５－１２　タイプ）

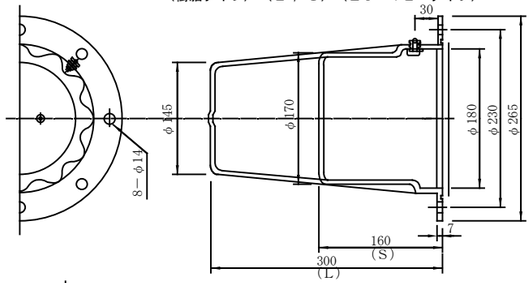

（アルミタイプ）

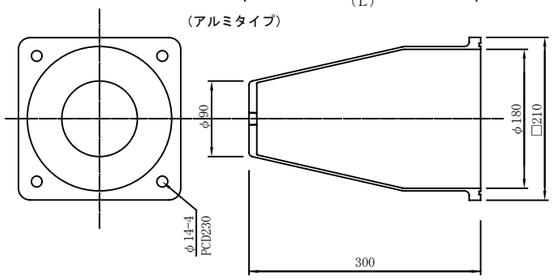

くさび　Ｓ＝１／１

（φ12.7mm用）

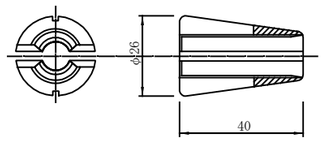

アンカーヘッド　Ｓ＝１／２

（Ｅ５－12タイプ）

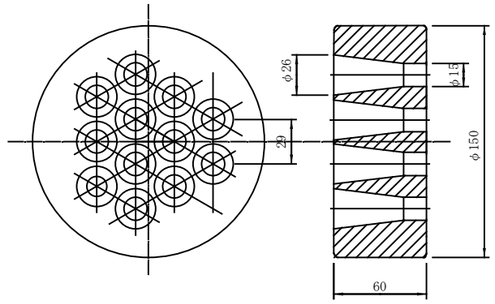

ジョイントプレート　Ｓ＝１／２

（Ｅ５－１２　タイプ）

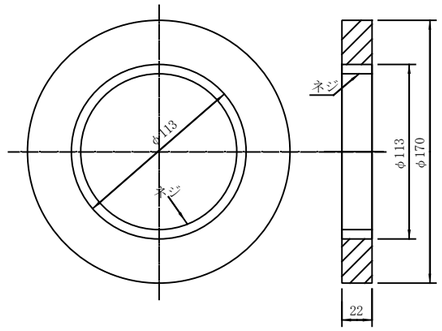

支圧板　Ｓ＝１／５

（溶融亜鉛メッキ）（Ｅ５－１２タイプ）

コンクリート強度　σ_{cp}=20N/mm²（15N/mm²）

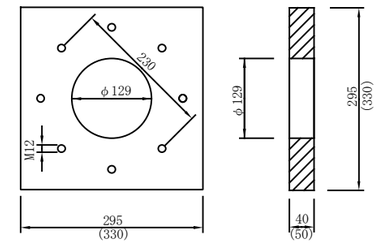

ジョイントコネクター　Ｓ＝１／２

（Ｅ５－１２タイプ）

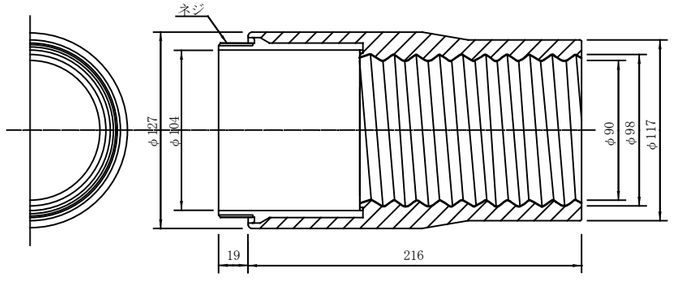

コルゲートシース　Ｓ＝１／４

#95

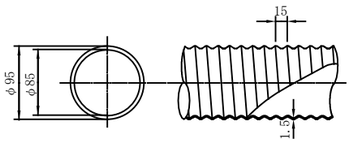

ジョイントスリーブ　Ｓ＝１／４

#95

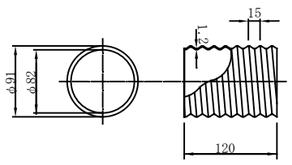

エンドキャップ　Ｓ＝１／４

#95（ＳＰ）

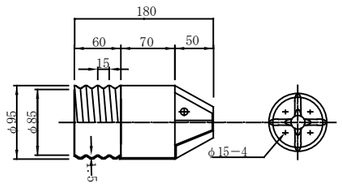

スペーサー　Ｓ＝１／２

#95　Ａ

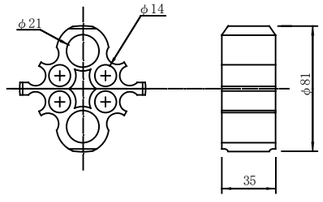

結束バンド　Ｓ＝１／２

（Ｂタイプ）

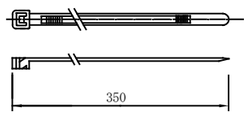

シールディスク（止水用）　Ｓ＝１／２

#95　Ａ

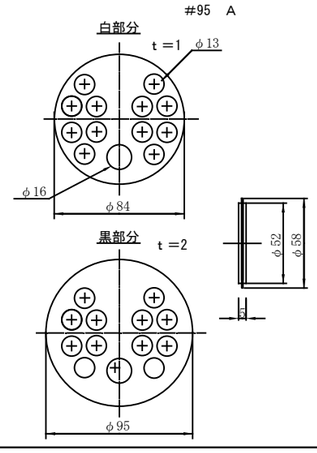

注入パイプ　Ｓ＝１／１

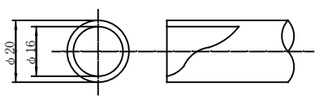

アンボンドチューブ　Ｓ＝１／１

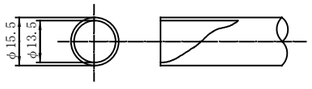

※Ａ３出力図面では、縮尺がオリジナル（Ａ１）の1/2になります。			
ヘッドキャップ　アルミタイプ追加			
2012.02.20			